


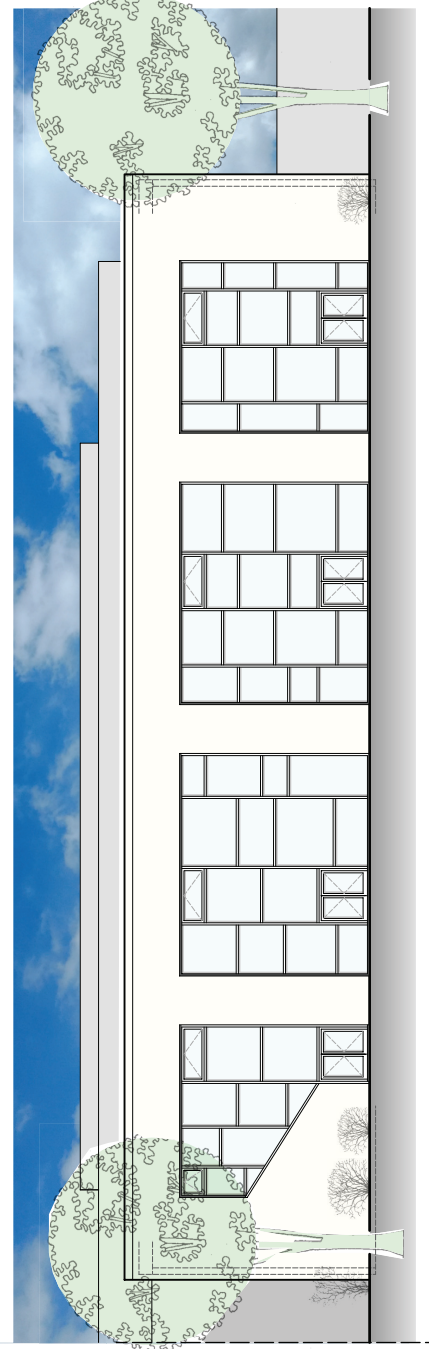

Ansicht Ostseite



Ansicht Südseite

 StadtService Brühl AöR - Ein Unternehmen der Stadt Brühl - GEBÄUDEMANAGEMENT -			
OBJEKT: CLEMENS-AUGUST-CAMPUS ZENTRUM FÜR BILDUNG, SPORT, KULTUR UND BEGEGNUNG CLEMENS-AUGUST-STR. 33, 50321 BRÜHL SÜD- und OSTANSICHT			
PLANUNG: StadtServiceBetrieb Brühl AöR Engelderer Straße 2 50321 Brühl			
Maßstab: 1 : 100	Gezeichnet: a. kreutz	Datum: April 2017	Zeichnung-Nr.: 303-P-A0505
Überarbeitet und geprüft:			
Döring, H.-P., Hünkel			