
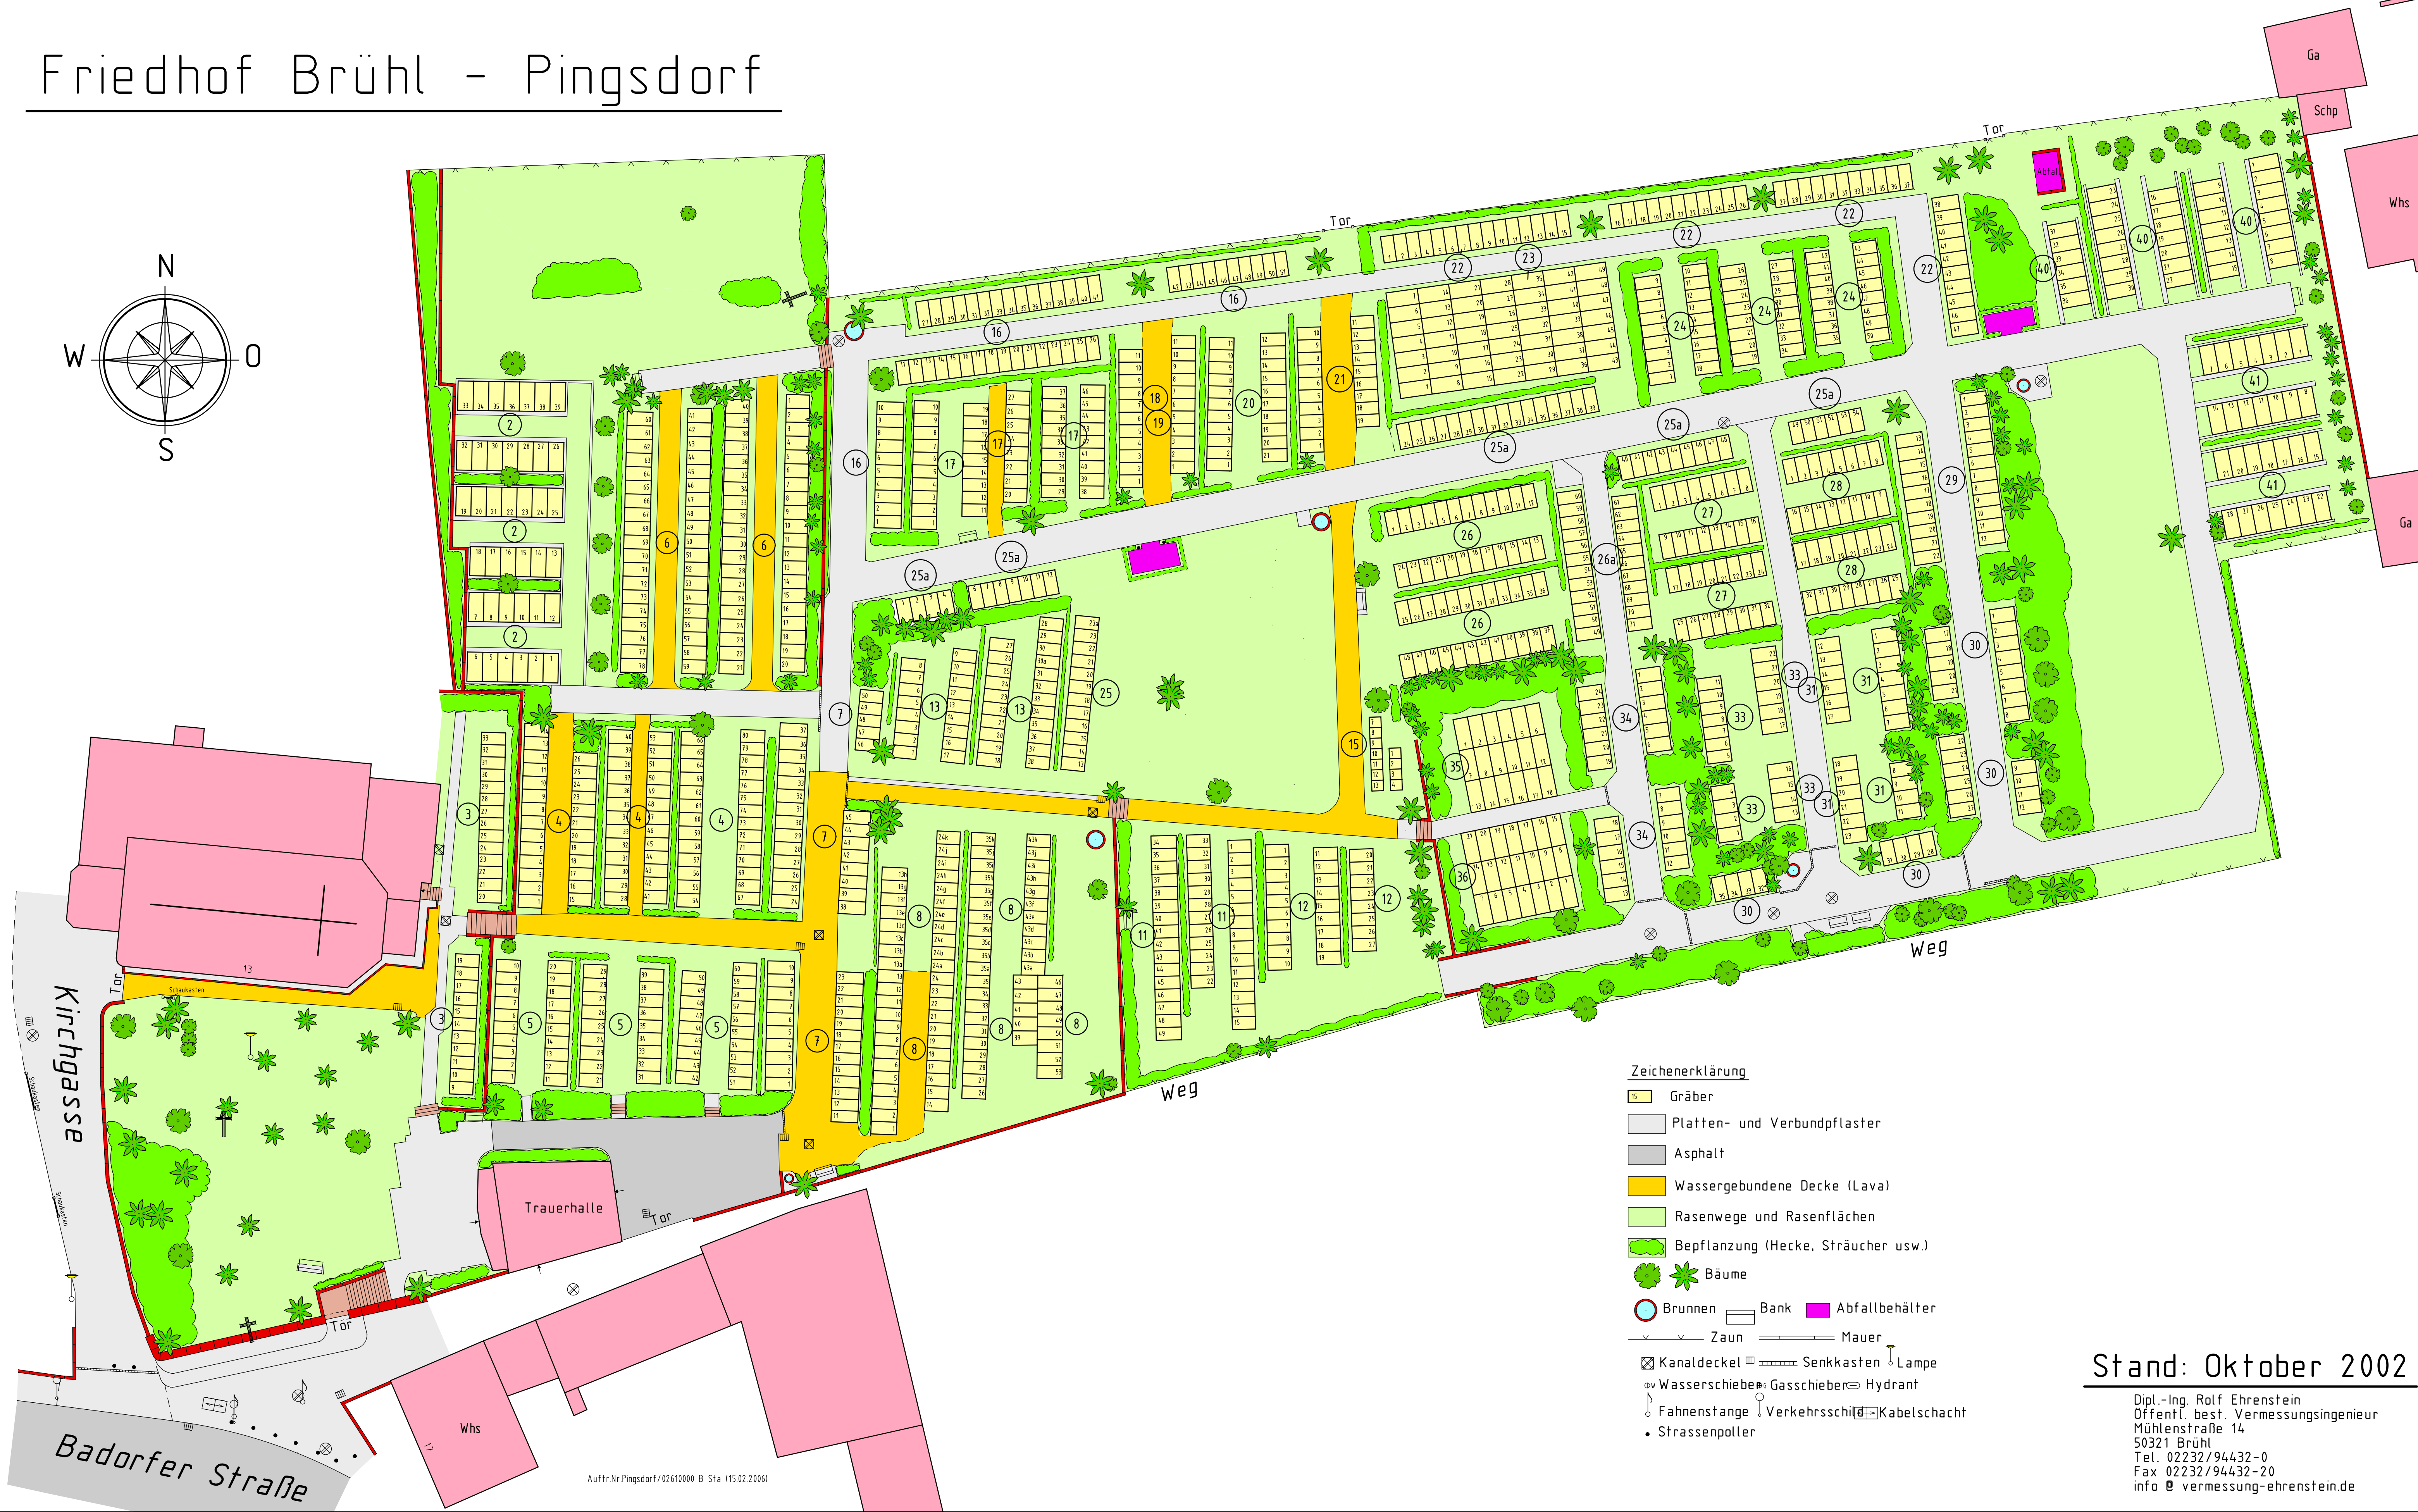


Friedhof Brühl - Pingsdorf

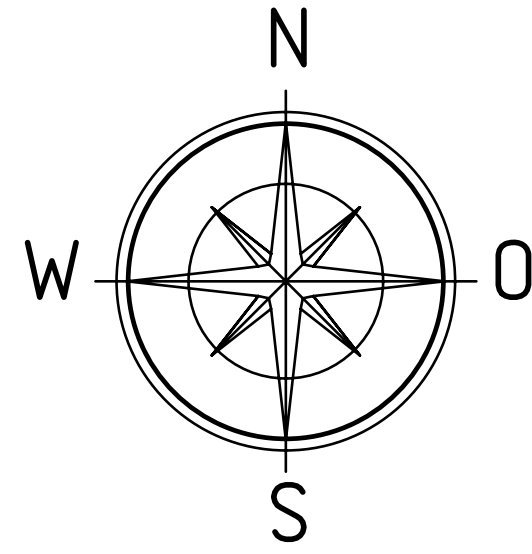

- Zeichenerklärung**
- Gräber
 - Platten- und Verbundpflaster
 - Asphalt
 - Wassergebundene Decke (Lava)
 - Rasenwege und Rasenflächen
 - Bepflanzung (Hecke, Sträucher usw.)
 - Bäume
 - Brunnen
 - Bank
 - Abfallbehälter
 - Zaun
 - Mauer
 - Kanaldeckel
 - Senkkasten
 - Lampe
 - Wasserschlebe
 - Gasschieber
 - Hydrant
 - Fahnenstange
 - Verkehrsschild
 - Kabelschacht
 - Strassenpoller

Stand: Oktober 2002

Dipl.-Ing. Rolf Ehrenstein
 Öffentl. best. Vermessungsingenieur
 Mühlenstraße 14
 50321 Brühl
 Tel. 02232/94432-0
 Fax 02232/94432-20
 info@vermessung-ehrenstein.de