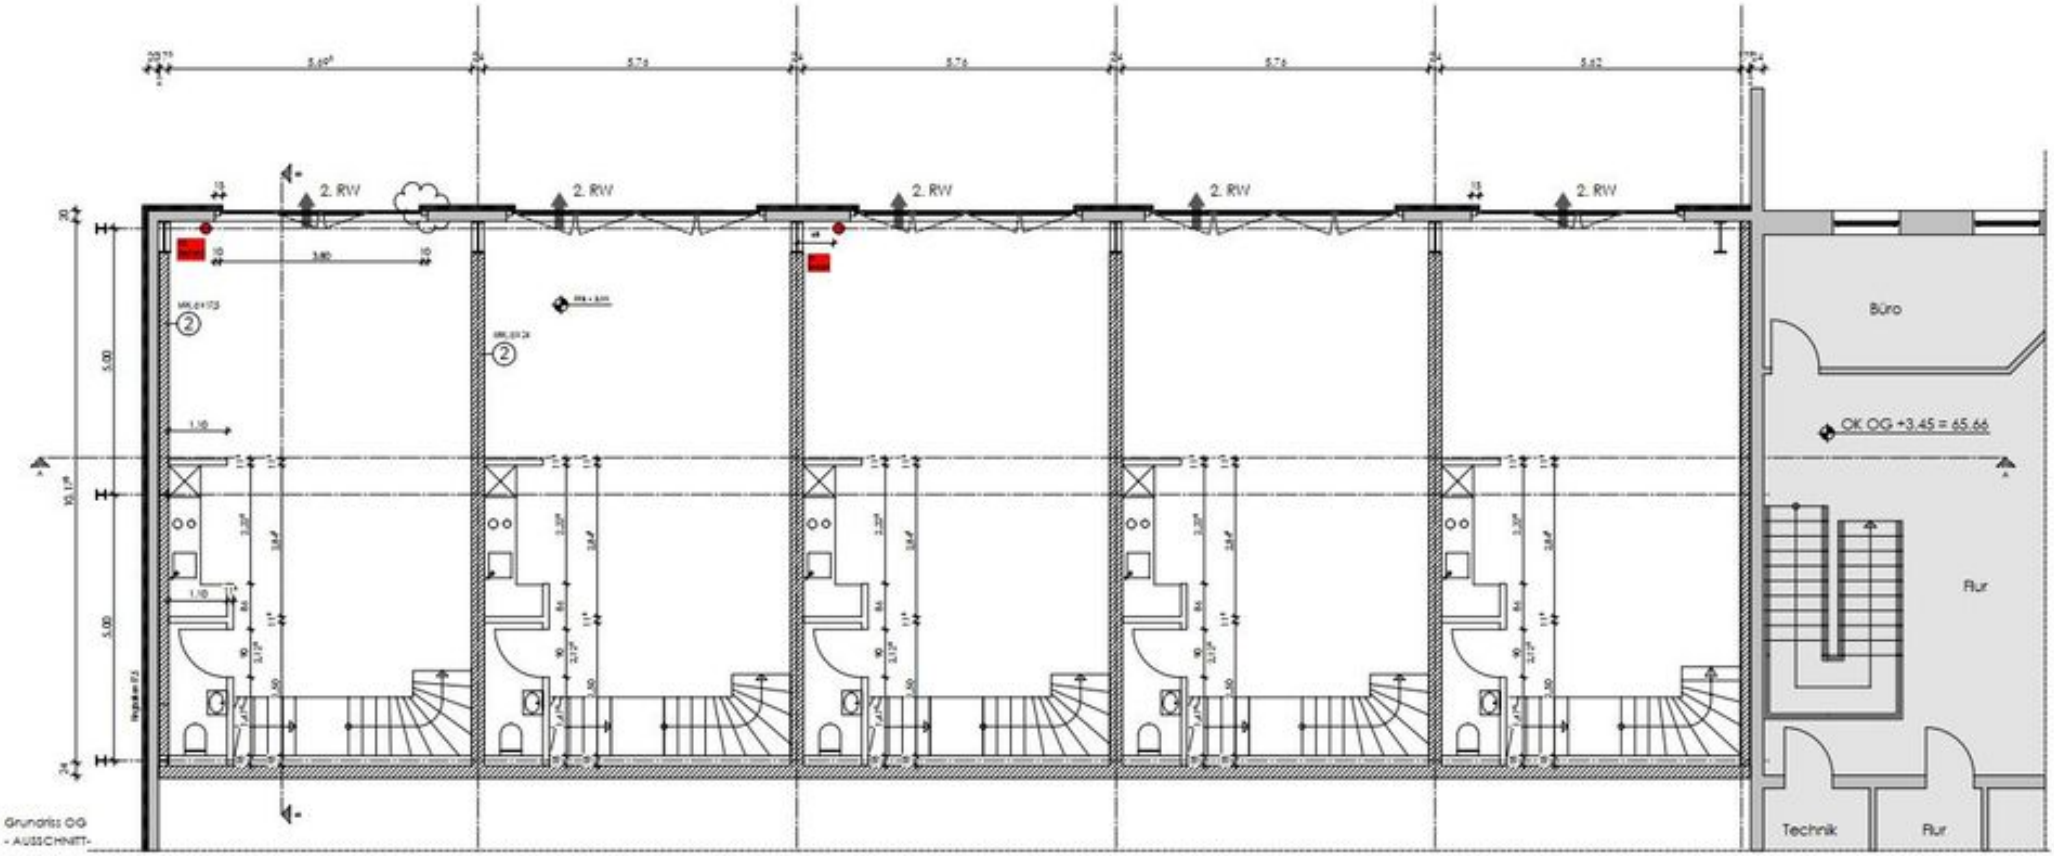

Grundriss OG
- AUSSCHNITT-

Bestand
Neuplanung
Abriss